

**Trentino
Digitale SpA**



Trentino Digitale SpA - Via G. Gilli n. 2 - 38121 TRENTO
P.IVA 00990320228 - Società soggetta a direzione e coordinamento da parte della Provincia autonoma di Trento
C.F. e P.IVA 00337460224 - Capitale Sociale sottoscritto € 6.433.680,00 i.v.
Tel. 0461/800111 - Email: tndigit@tndigit.it - PEC: tndigit@pec.tndigit.it

INTERVENTI DI MANUTENZIONE ORDINARIA, STRAORDINARIA, PICCOLE ESTENSIONI INFRASTRUTTURA DI RETE PROVINCIALE PER LA BANDA LARGA

TITOLO TAVOLA:

N° TAVOLA:

INFRASTRUTTURA OTTICA POP BREZ

POP BRZ

DATA REDAZIONE:

Febbraio 2022

REV: 1

SCALA:

COORDINAMENTO E PROGETTAZIONE:

Ing. Marco FELLI

SUPPORTO AL COORDINAMENTO:

Geom. Andrea DEGASPERI

Ing. Riccardo BATTISTOTTI

Ing. Andrea PEDROLLI

RESP. DEL PROCEDIMENTO:

P. I. Andrea PISETTA


COORDINATORE PER LA SICUREZZA
IN PROGETTAZIONE:

Geom. Vittorio SAVOIA

NUOVA NOMENCLATURA ARMADI SHELTER

SH. BREZ

- INSTALLATO NON IN PRODUZIONE
- IN PRODUZIONE
- PIANIFICATO
- POSSIBILITA' DI ESPANSIONE

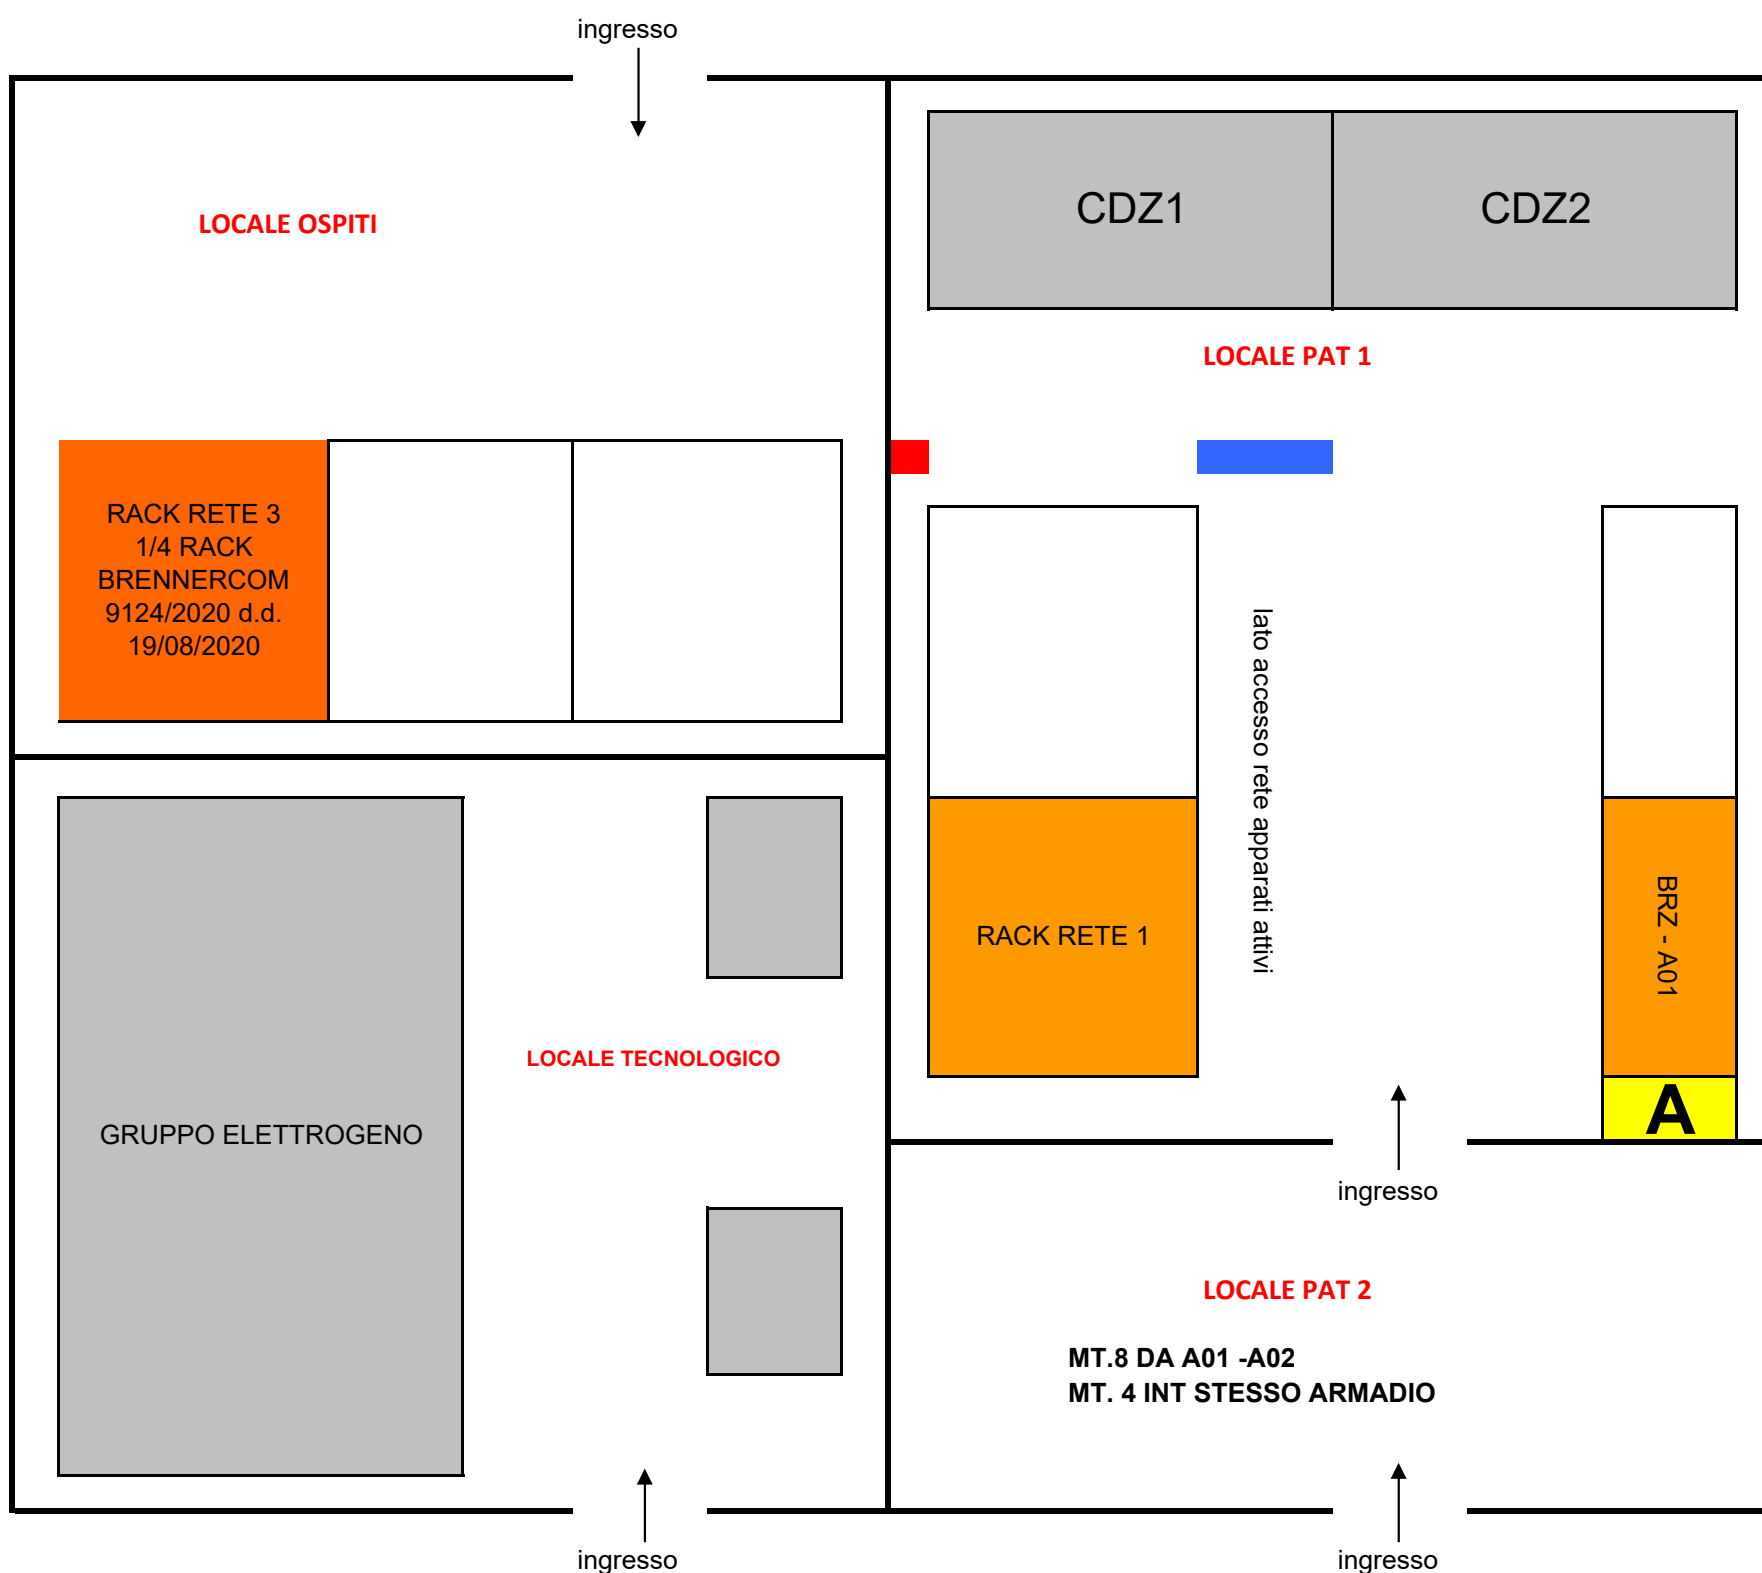

ACCESSO:
CONTATORE:

UNIFICATO O CON NOTOLINO
SUL CONFINE ESTERNO ALLO SHELTER

■ in futuro previsto utilizzare queste fibre a questa consegna, non è detto siano già predisposte in muldica
■ collaudate e pronte per la consegna/attivazione
■ consegnate e/o attive
■ PREDISPOSTO PARZIALE

EPIDERMIS
 se valorizzato: patch con c. posizionata in armadio ed etichettata
 se non valorizzato: mi esiste patch in armadio
 pr patch esistente, verificare dove va

BREZ BRZ - A01



Libero	ARMADIO 1 - CASSETTO 1 - BACKBONE															
	RONZONE - BRZ1-B005-I-193/288															
	REVO - BRZ1-B005-O-183/288															
19-27 J f.o. 193-204/217-228	193-204 J / 217-228 J															
21-29 J f.o. 229-252	229-262 J															
23-27 J f.o. 253-276	263-276 J															

Libero	ARMADIO 1 - CASSETTO 2 - BACKBONE															
	RONZONE - BRZ1-B005-I-97/192															
	REVO - BRZ1-B005-O-97/192															
9 J f.o. 97-108	97-108 - J															
14-13 J f.o. 145-168	145-168 J															
16-16 J f.o. 169-192	169-192 J															

Libero	ARMADIO 1 - CASSETTO 3 - BACKBONE															
	RONZONE - BRZ1-B005-I-1/96															
	REVO - BRZ1-B005-O-1/96															
2-1 J f.o. 1-24	1-24 J															
4-3 J f.o. 25-48	25-48 J															
6-6 J f.o. 49-72	49-72 J															
8-7 J f.o. 73-96	73-96 J															

Libero	ARMADIO 1 - CASSETTO 4 - DISTRIBUZIONE															
	ACCESSO BREZ - BRZ1-D001-O-37/288															

Libero	ARMADIO 1 - CASSETTO 5 - DISTRIBUZIONE															
	ACCESSO BREZ - BRZ1-D001-O-1/96															
	ACCESSO BREZ - BRZ1-D002-O-493/288															


Libero	ARMADIO 1 - CASSETTO 6 - DISTRIBUZIONE															
	ACCESSO BREZ - BRZ1-D002-O-1/192															

Libero	ARMADIO 1 - CASSETTO 7 - DISTRIBUZIONE															
	ACCESSO CASTELFONDO RIO NOVELLA - BRZ1-D003-O-1/192															

NODO SECONDARIO - SHELTER BREZ

RACK RETE N.01

BRZ-ME38-PE01

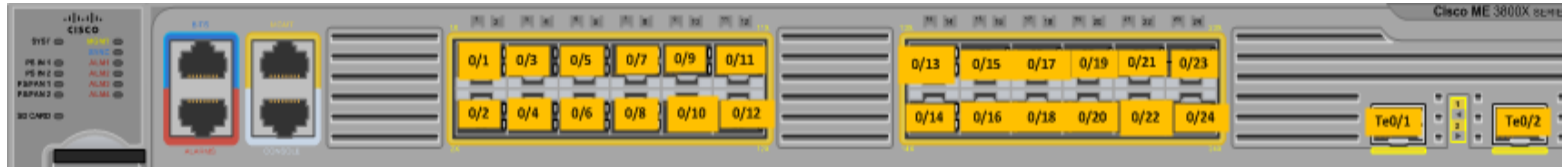

marca	modello	NOME	NOTE	NODO	ARMADIO	PASSACAVI	OK
Cisco	ME3800	BRZ-ME38-PE01		SHELTER BREZ	ARMADIO RACK RETE N.1	APPARATO	ALTO
						DAMPER	OK

# porta	Modulo miniGBIC/SFP				TD	
	presente	modello	S/N	note	N.	note
Gi0/1	SI	RAME			BRZ-I-000001	AUGE
Gi0/2	SI	MONOFIBRA	GBIC BRENNERCOM	BRETELLA M.10	BRZ00010	BM-MELINDA SABAC
Gi0/3	SI	FIBRA	GBIC BLU	BRETELLA M.10	BRZ00011	MUNICIPIO CASTELFONDO
Gi0/4	SI	FIBRA	GBIC BLU	BRETELLA M.10	BRZ00012	MUNICIPIO BREZ
Gi0/5	SI	FIBRA	GBIC BLU	BRETELLA M.10	BRZ00013	MUNICIPIO CLOZ
Gi0/6	SI	FIBRA	GBIC BLU	BRETELLA M.10	BRZ00014	BIBLIOTECA DI CASTELFONDO
Gi0/7	SI	FIBRA	GBIC BLU	BRETELLA M.10	BRZ00015	BIBLIOTECA DI CLOZ
Gi0/8	SI	FIBRA	GBIC BLU	BRETELLA M.10	BRZ00016	VVFF CLOZ
Gi0/9	SI	FIBRA	GBIC BLU	BRETELLA M.10	BRZ00017	ELEMENTARI CASTELFONDO
Gi0/10	SI	FIBRA	GBIC BLU	BRETELLA M.10	BRZ00018	VVFF CASTELFONDO
Gi0/11						
Gi0/12						
Gi0/13						
Gi0/14						
Gi0/15						
Gi0/16						
Gi0/17						
Gi0/18						
Gi0/19						
Gi0/20						
Gi0/21						
Gi0/22						
Gi0/23						
Gi0/24						
Te0/1	SI	FIBRA	gbic verde		BRZ-CLE-TNNET/01	BB
Te0/2	SI	FIBRA	gbic verde		BRZ-MEZ-TNNET/01	BB
Alarm						
BITS						
MGMT						

SPOSTATA IN DATA18/11/2020 da Rack 1 Me38-Pe01-Gi0/2 SU APP.